

Tell der Flurkarte

Kreis Bischofswerda

Gemeinde Großharthau

Gemarkung Großharthau

Maßstab 1:2000


### Legende

— Klarstellung gem. § 34 Abs. 4 Nr. 1 BauGB

- - - Abrundung gem. § 34 Abs. 4 Nr. 3 BauGB

5

177

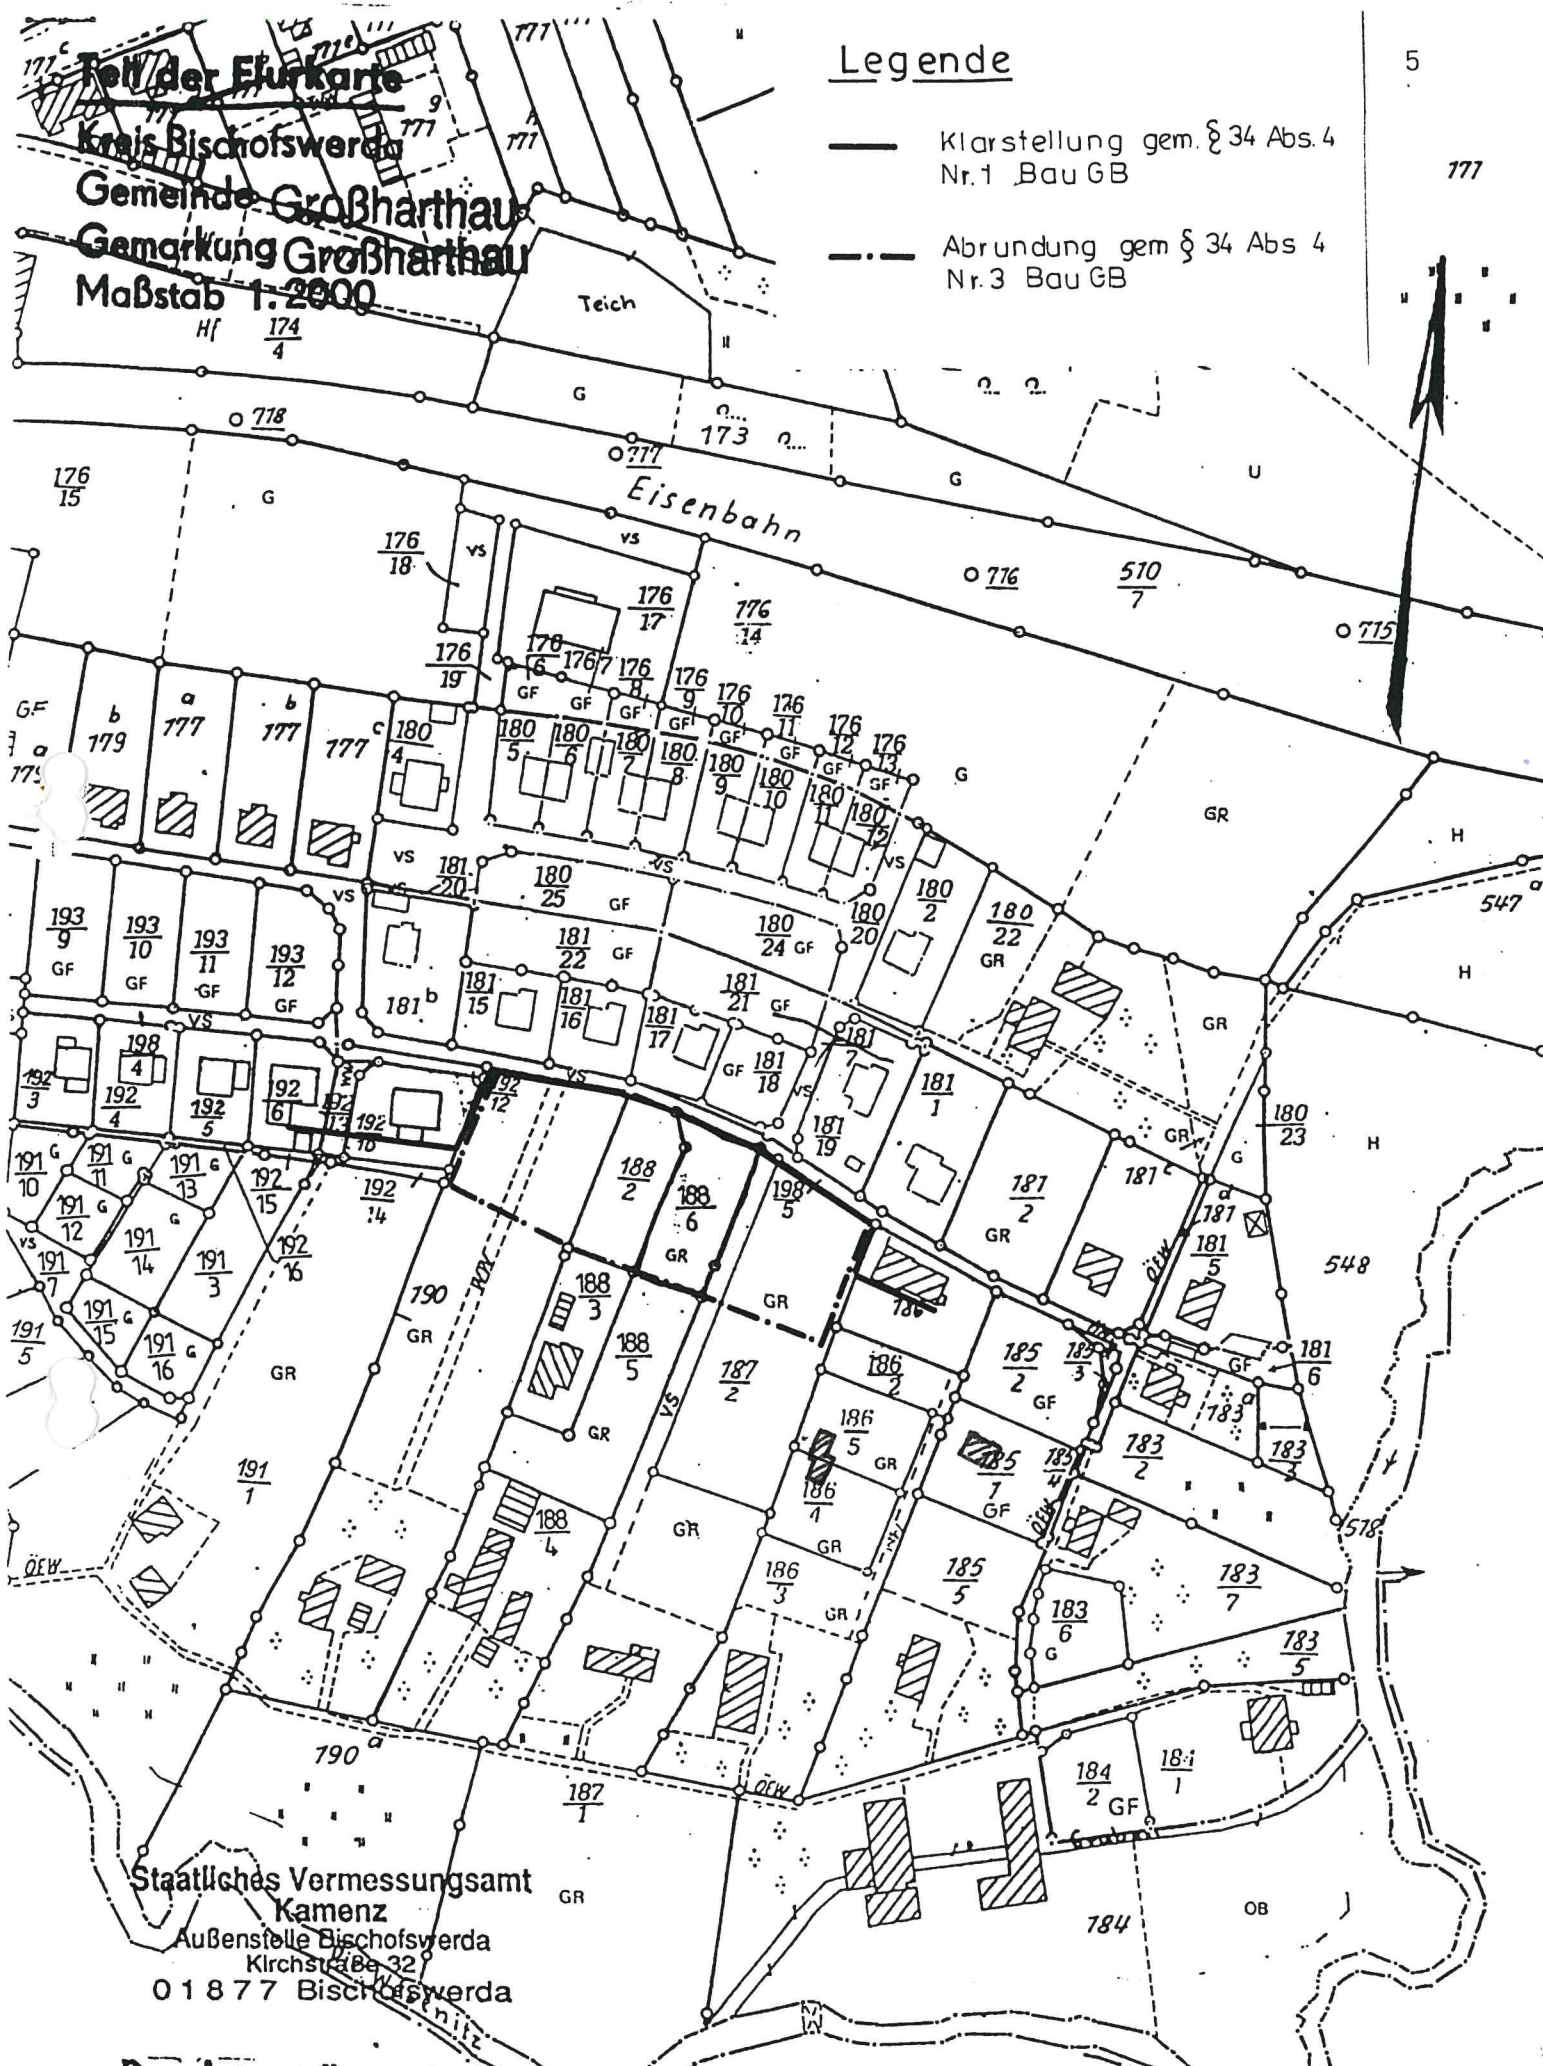

Staatliches Vermessungsamt  
Kamenz

Außenstelle Bischofswerda

Kirchstraße 32

0 1 8 7 7 Bischofswerda

Dem Antragsteller wird das Recht zur Vervielfältigung für den eigenen Gebrauch eingeräumt

Anlage 1

Übersichtslageplan zur Satzung

13. Dez. 199