

Teil der Flurkarte - Genehmigungsexemplar -


Staatliches Vermessungsamt
Kamenz
Außenstelle Bischofswerda
Kirchstraße 32
0 1 8 7 7 Bischofswerda

Kreis Bischofswerda
Gemeinde **Großharthau**
Gemarkung Schmiedefeld
Maßstab 1:2730

09. April 1996

Dem Antragsteller wird das Recht zur Vervielfältigung für den eigenen Gebrauch eingeräumt

Übersichtskarte mit Geltungsbereich

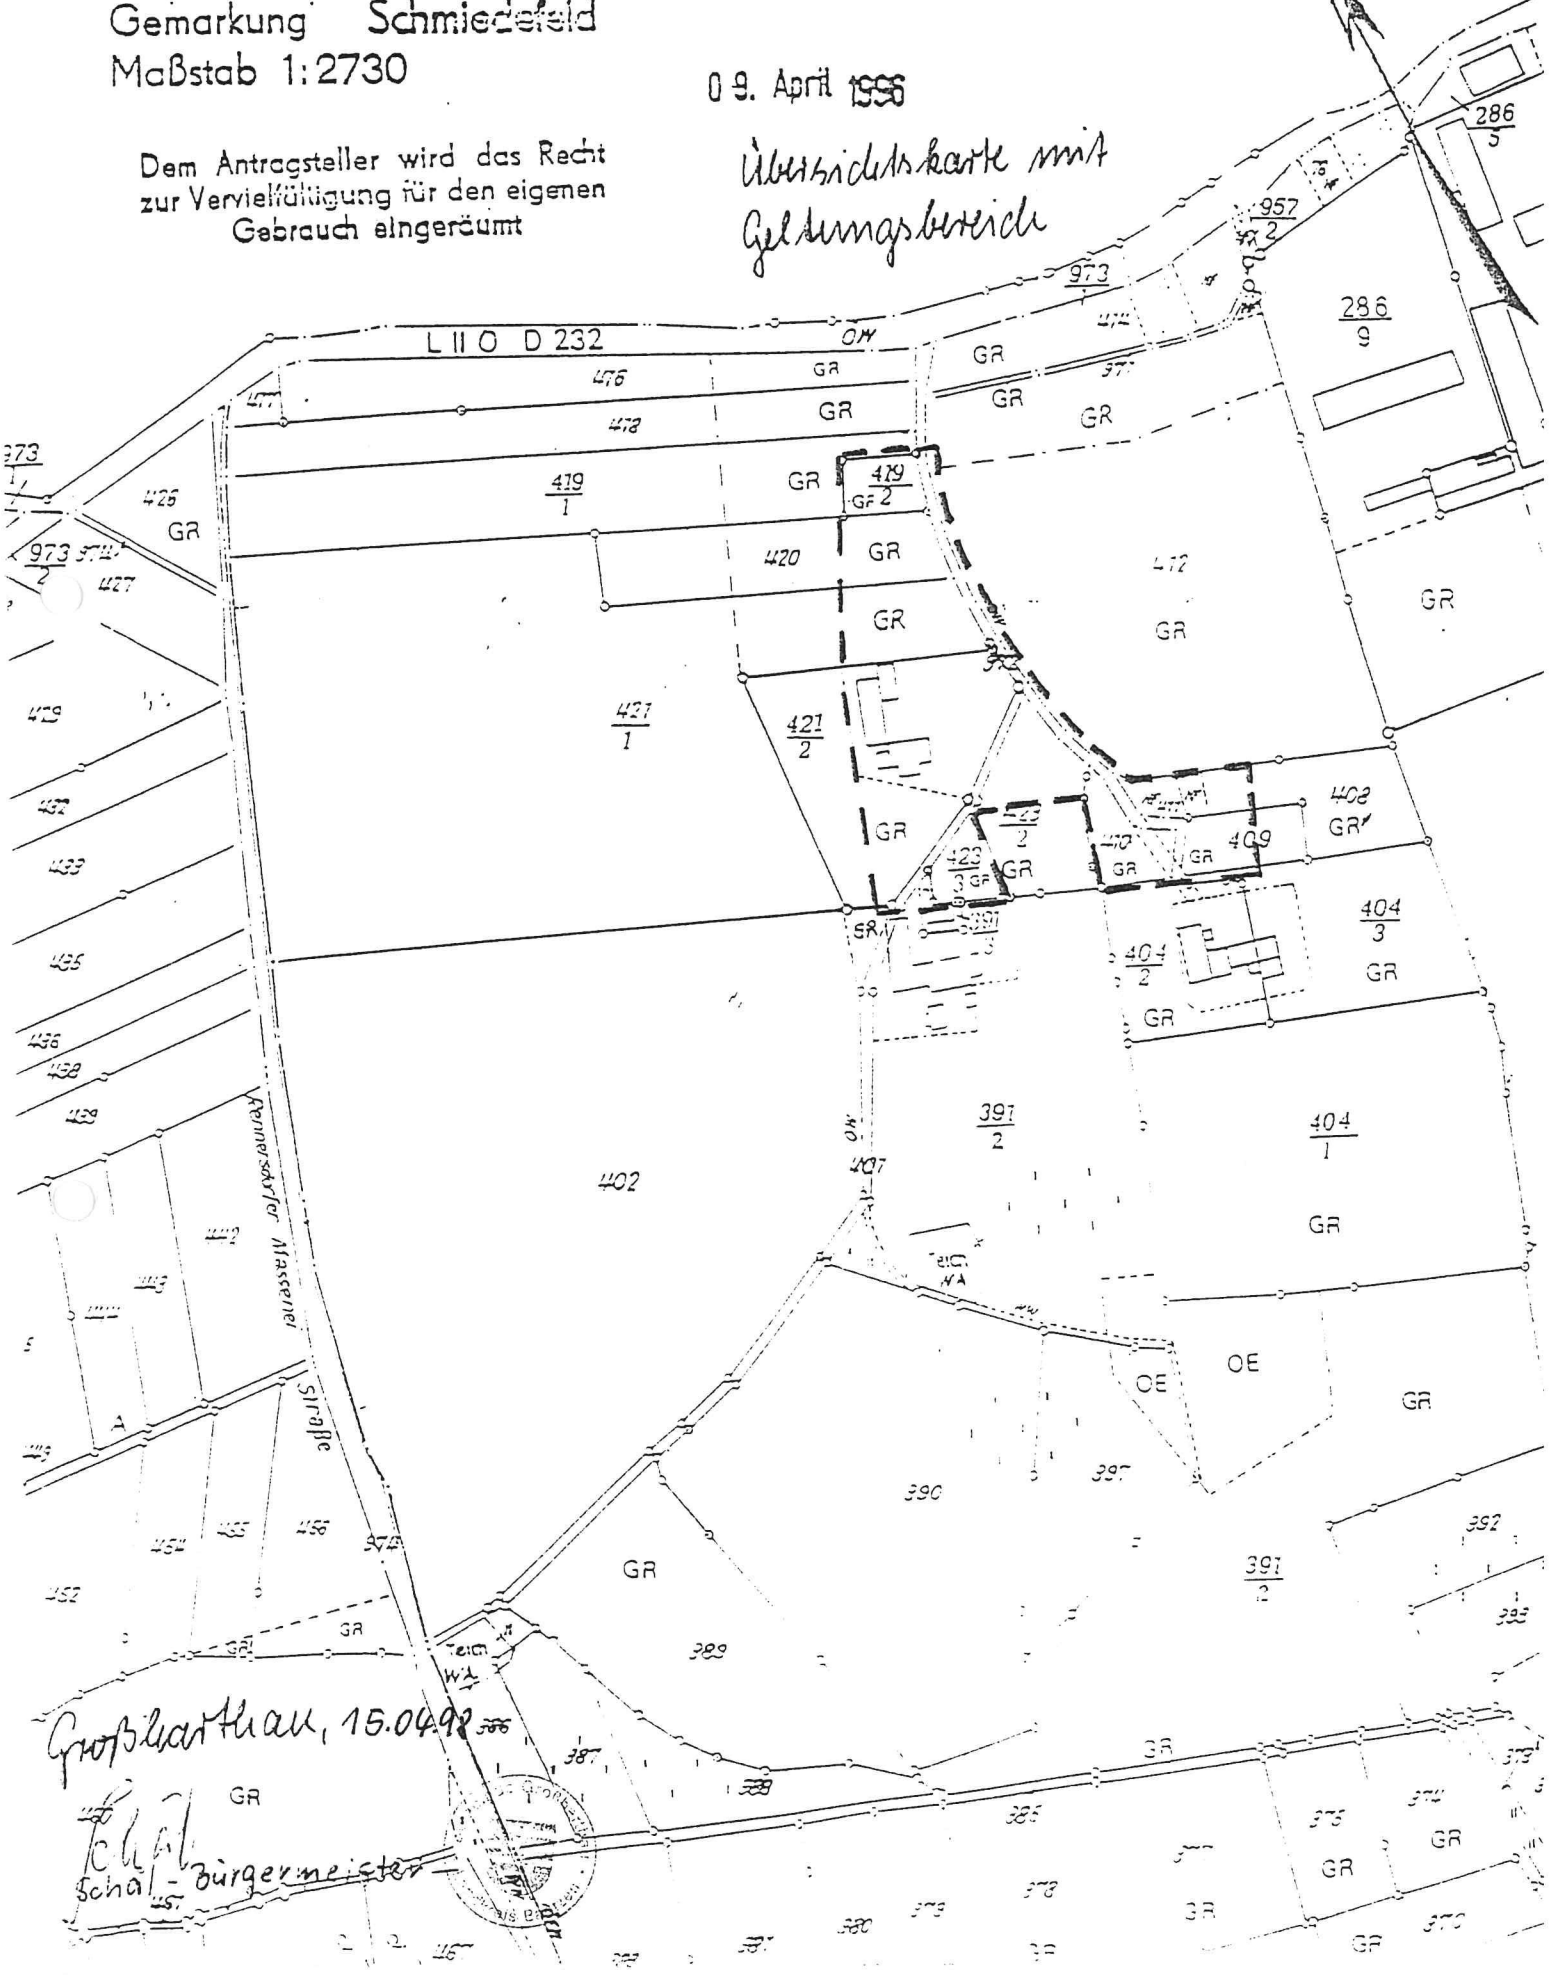

Großharthau, 15.04.96

Schal - Bürgermeister

