

Teil der Flurkarte


Kreis Bischofswerda
Gemeinde **Großharthau**
Gemarkung **Schmiedefeld**
Maßstab 1:2730

Staatliches Vermessungsamt
Kamenz
Außenstelle Bischofswerda
Kirchstraße 32
0 1 8 7 7 Bischofswerda

09. April 1996

*Übersichtskarte
mit Nachtrag der
vorhandenen Bebauung*

Dem Antragsteller wird das Recht
zur Vervielfältigung für den eigenen
Gebrauch eingeräumt

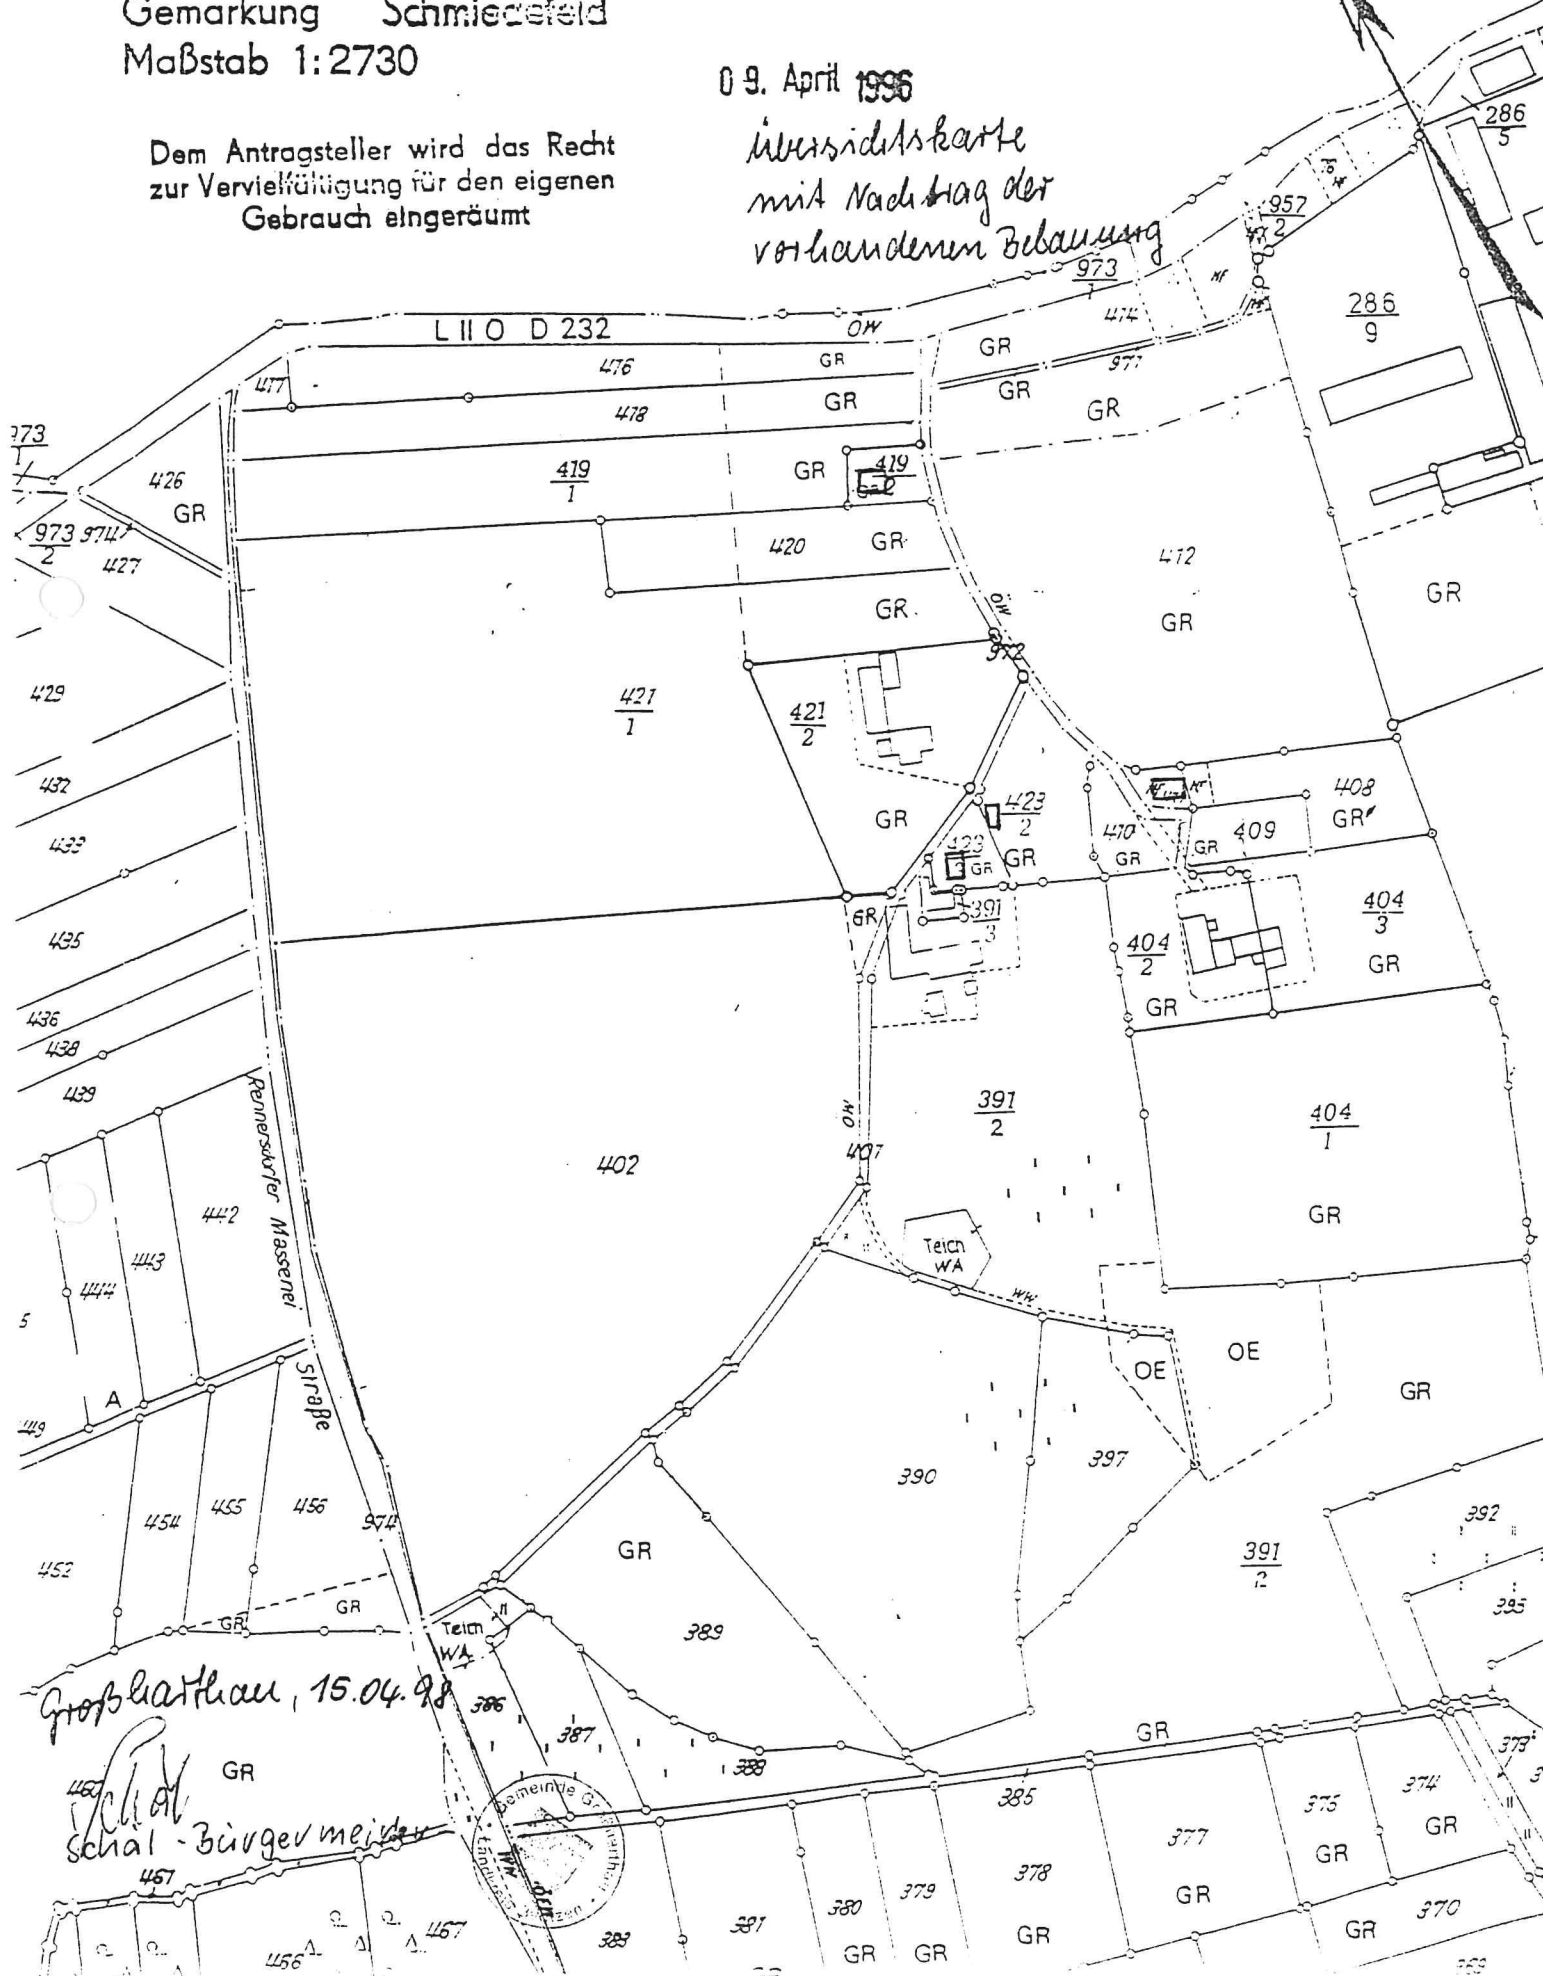

Großharthau, 15.04.98

Schal - Bürgermeister

